




Exemplu de reprezentare a centrului raional (satului)

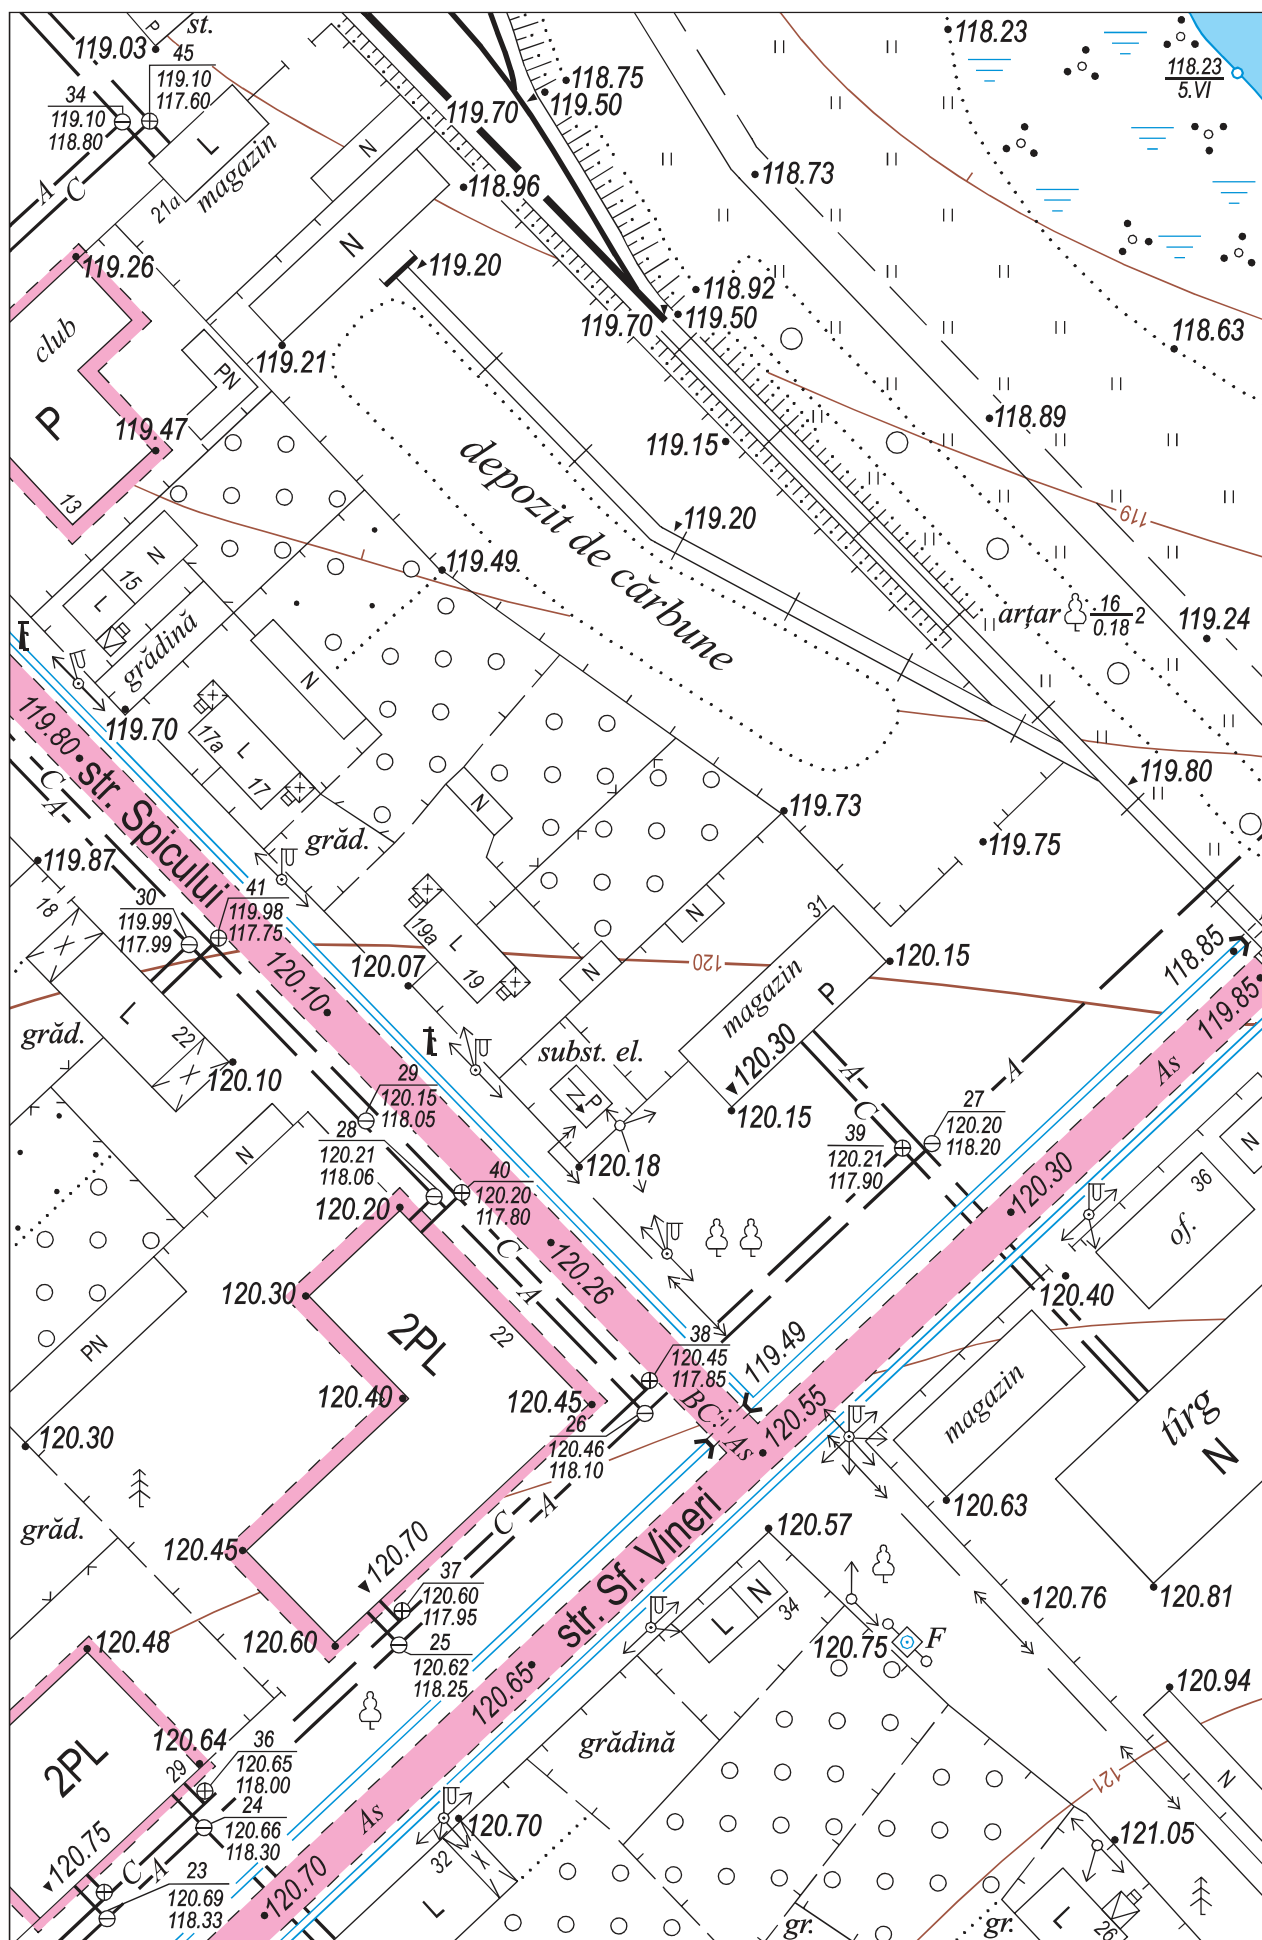

EXEMPLE DE REPREZENTARE A PODURILOR ȘI VIADUCTELOR

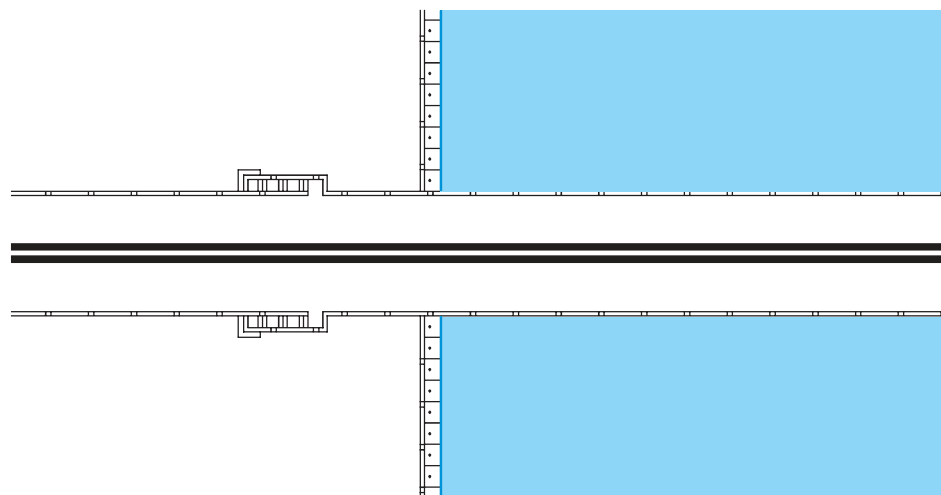


1:5 000

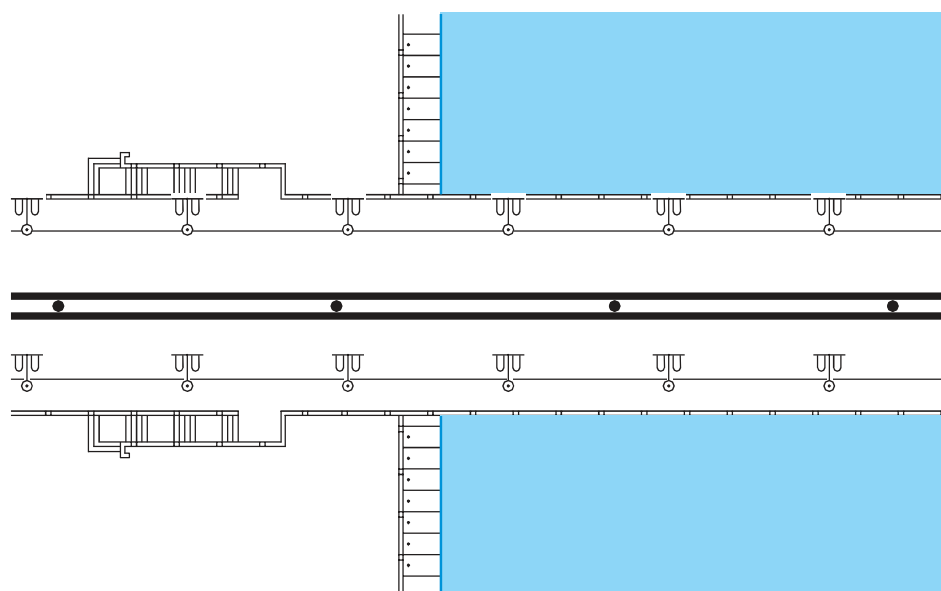


1:2 000

Poduri în oraș

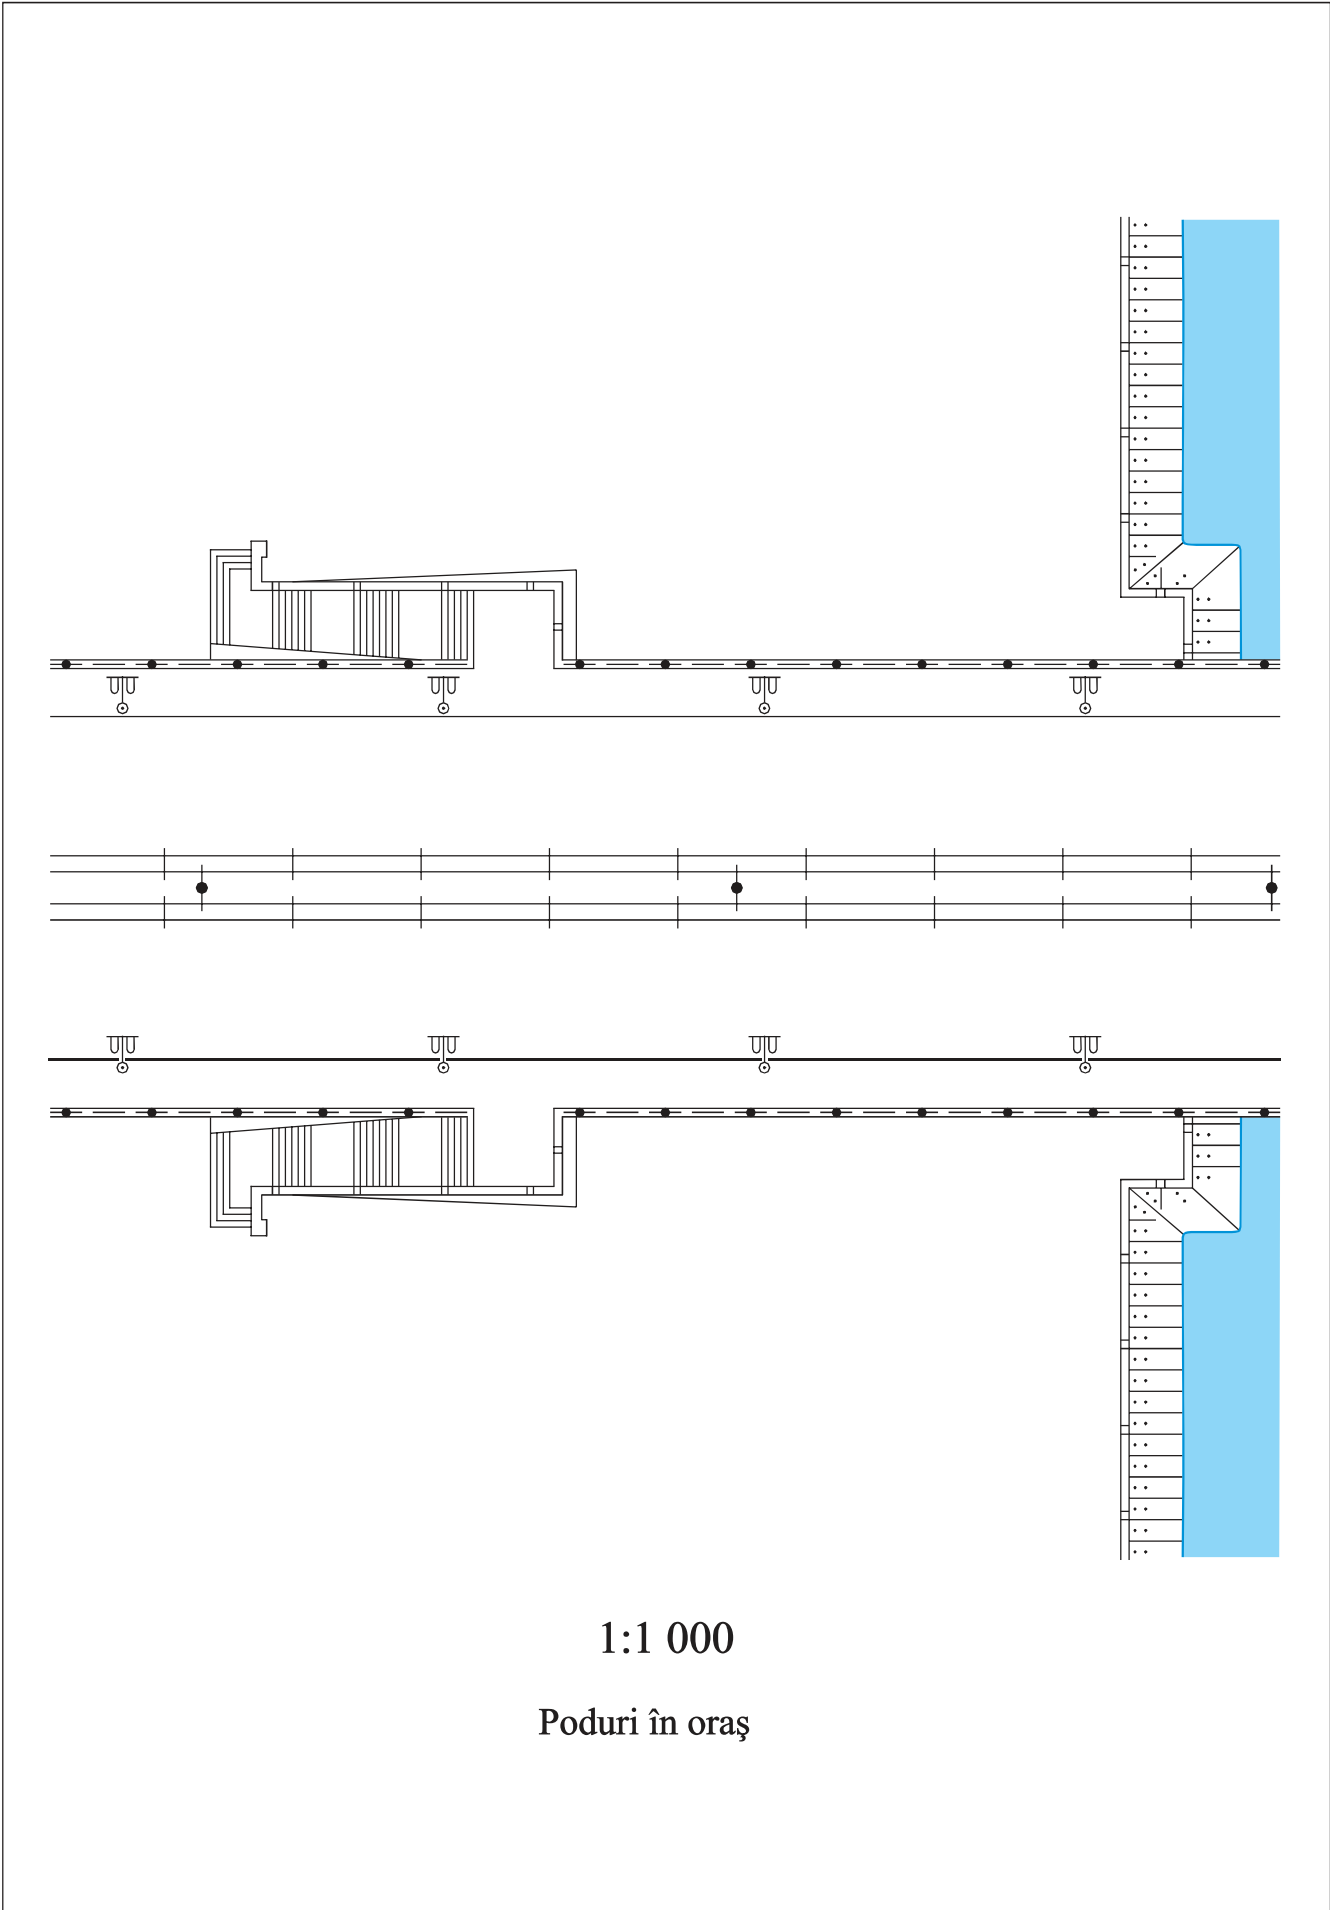


1:1 000


Poduri în oraş

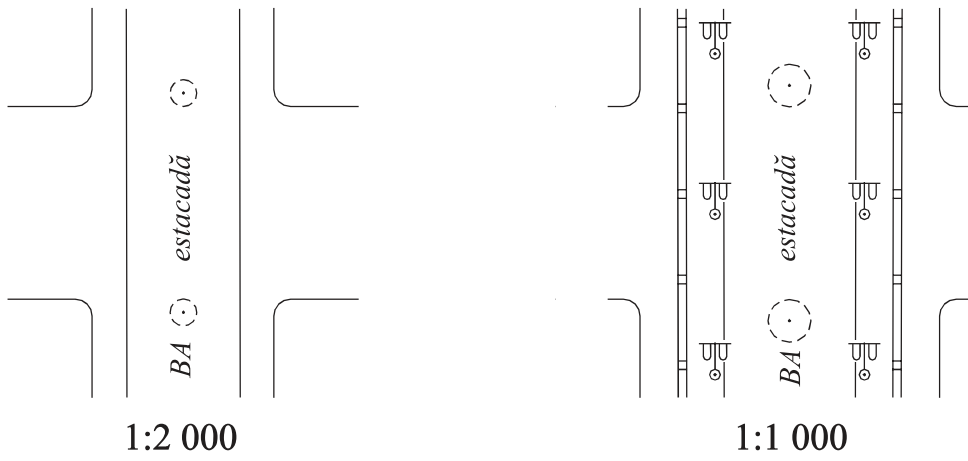

Estacade-viaducte

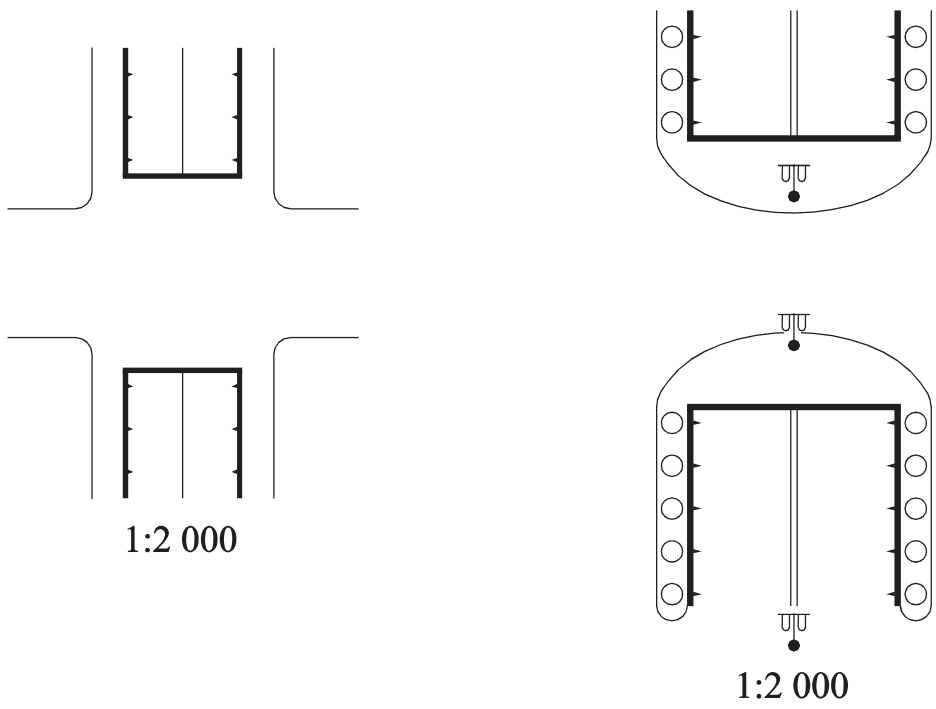


Viaducte în tunel în orașe

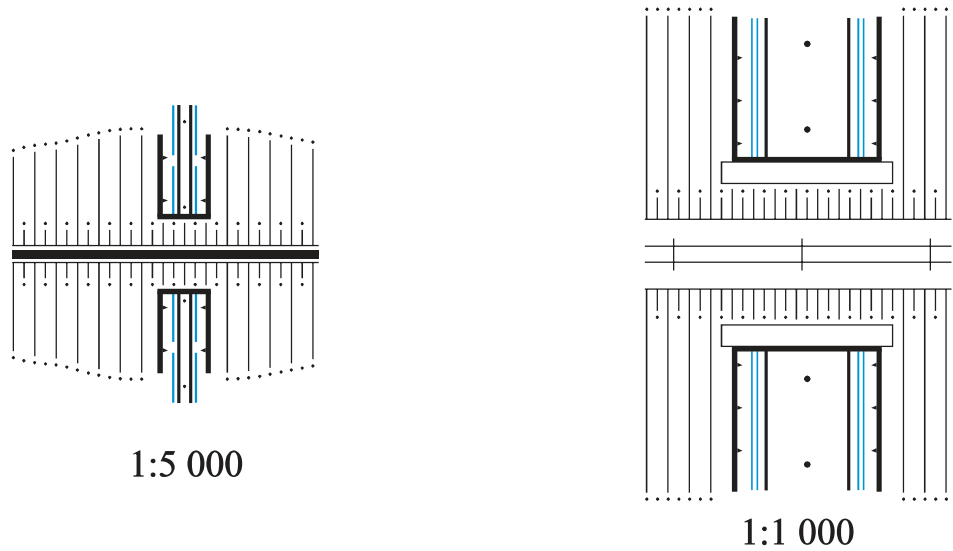


Viaducte în tunel în extravilan


EXEMPLE DE COMBINARE A SEMNELOR DE SOLURI, VEGETAȚIE ȘI TERENURI AGRICOLE

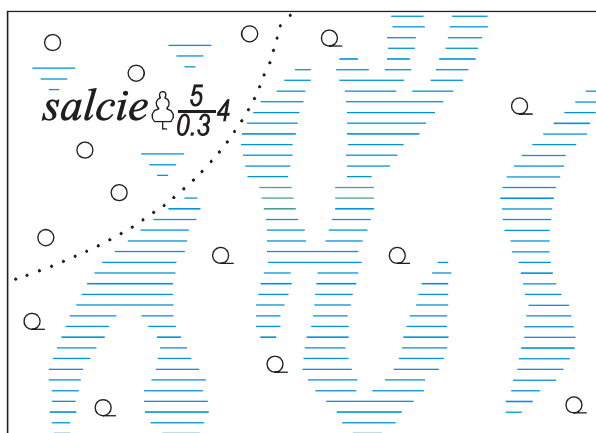


Trecere de la pădure înaltă la pădure rară; limita între păduri, mlastină și terenuri mlăștinoase - distinctă

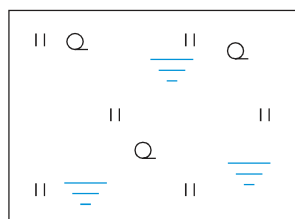


Pădure rară pe fineată mlăștinoasă

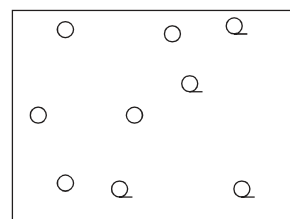


Trecere treptată de la pădure la pădure rară

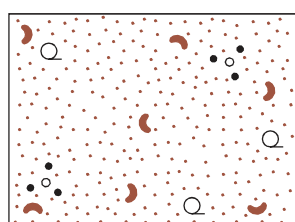


Pădure rară și grupuri de arbuști pe suprafață cu pietriș

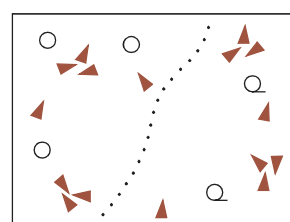


Pădure (1) și pădure rară (2) pe suprafață cu vărsături de pietre și pieriș

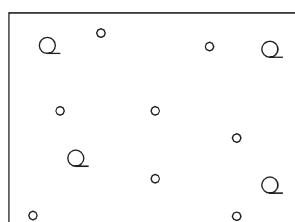


Pădure rară cu crîng

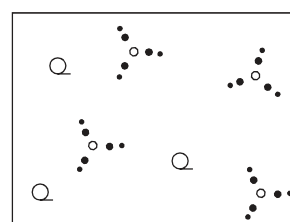


Pădure rară cu desișuri

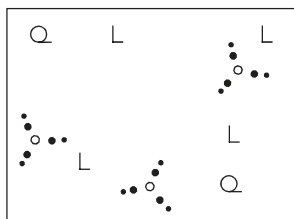


Pădure rară cu desiș pe teren cu pădure tăiată

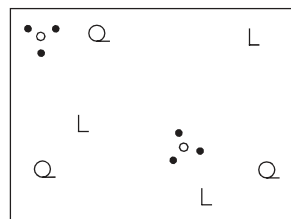


Pădure rară cu grupuri de arbuști pe teren cu pădure tăiată

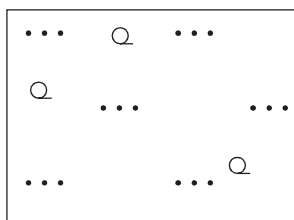


Pădure rară cu vegetație erbacee de stepă

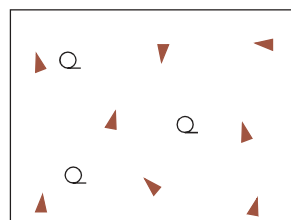


Pădure rară pe suprafața pietroasă

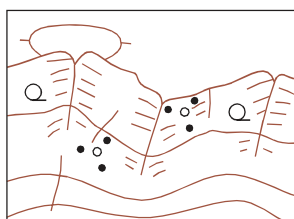


Pădure rară și grupuri de arbuști pe versant stîncos

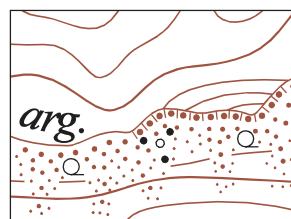


Pădure rară și grupuri de arbuști pe grohotișul de pămînt și nisip

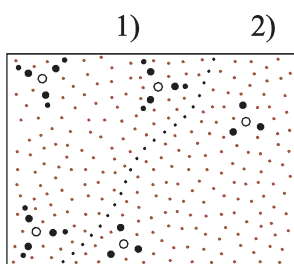


Desișuri pe suprafața nisipoasă (1) și grupuri de arbuști pe suprafața nisipoasă (2)

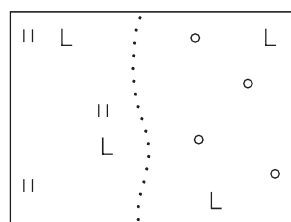


Teren cu pădure tăiată cu vegetație erbacee de fîneață (1) și teren cu pădure tăiată cu crîng (2)

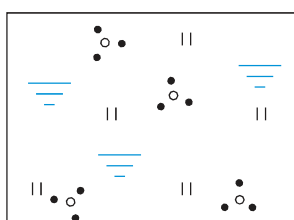


Grupuri de arbuști pe fîneață mlăștinoasă

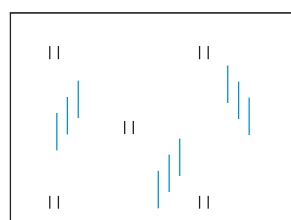


Fîneață pe teren sărăturat

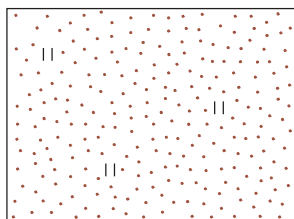


Vegetație erbacee pe nisip consolidat

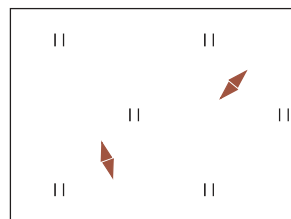


Fîneață ancastrată cu pietre

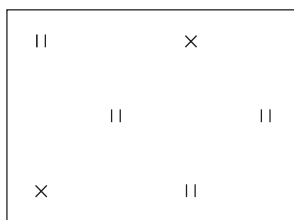


Fîneață ancastrată cu deșeuri industriale

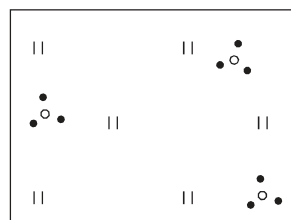


Vegetație erbacee de fîneață cu grupuri de arbuști

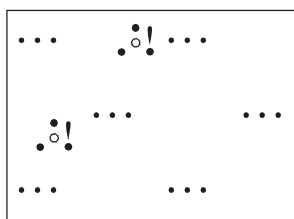


Grupuri de mărăcinișuri pe teren cu vegetație erbacee de stepă

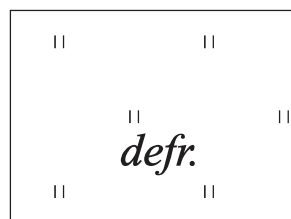

Vegetație erbacee de fîneață pe teren defrișat

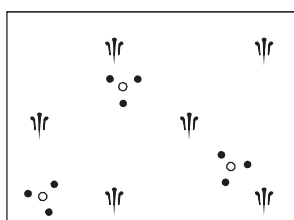

Stufăriș cu grupuri de arbuști

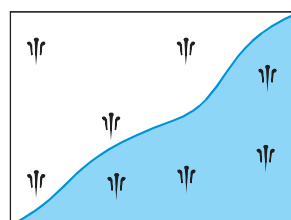


Stufăriș pe fîneață mlăștinoasă de lîngă un rezervor de apă




Arătură cu deșeuri industriale


COMBINAREA REPRESENTĂRILOR DE TERENURI AGRICOLE

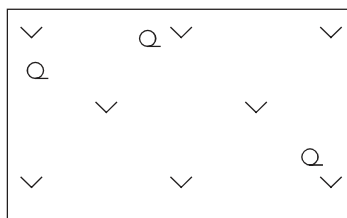


Țeline cu pădure rară

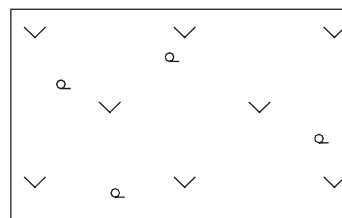


Țeline cu crîng rar

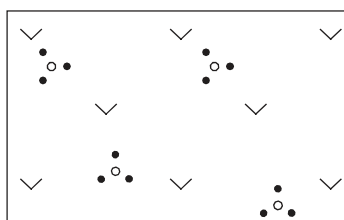


Țeline cu grupuri de arbuști

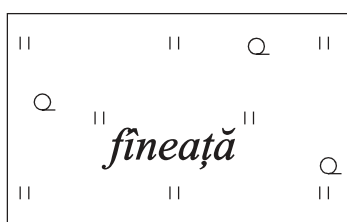


Fînețe cu pădure rară

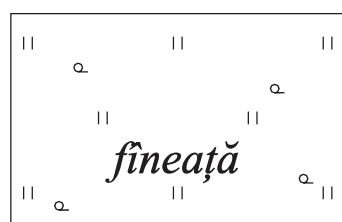


Fînețe cu crîng rar

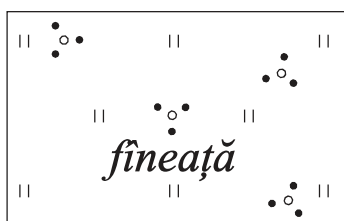


Fînețe cu grupuri de arbuști

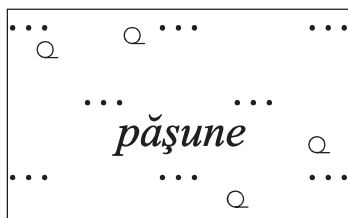




Pășuni cu pădure rară

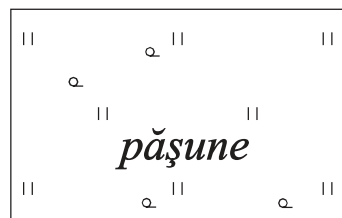

Pășuni cu crîng rar

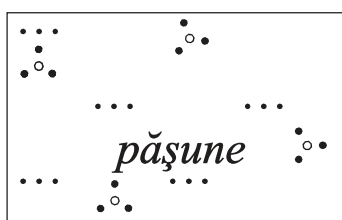

Pășuni cu grupuri de arbuști

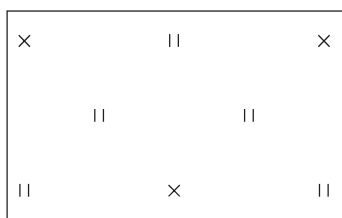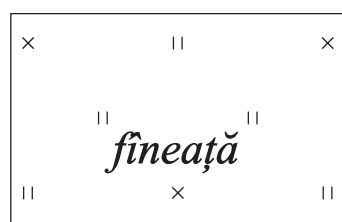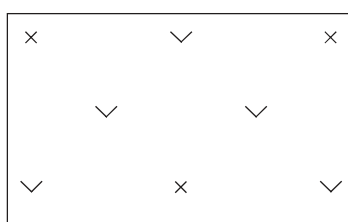

Terenuri agricole
ancastrate cu deșeuri industriale

MODEL DE CADRU PENTRU PLANURILE TOPOGRAFICE LA SCARA 1:1000

AGENȚIA RELAȚIILOR FUNCIARE ȘI CADASTRU A REPUBLICII MOLDOVA

Sistemul de coordonate MOLDREF 99

Arial Narrow-12 pt.

Denumirea raionului, comunei

Arial Narrow Bold-18 pt.

105.00-290.00-0010

Arial Narrow Bold-24 pt.

Arial Narrow-16 pt.

UZ DE SERVICIU

Arial Narrow-12 pt.

Arial Narrow-8 pt.

12.8 mm

5 mm

290.00

105.50

290.10

290.40

290.50

105.50

105.30

105.20

105.00-289.50-0010

290.20

105.50-290.00-0010

290.30

105.30

105.20

105.00-291.00-0010

14.0

12.8

105.00

290.00

290.10

290.40

290.50

105.00

6 mm

Ridicarea stereografică, anul

Arial Narrow-12 pt.

1:1000

1 cm - 10 m

Echidistanța curbilor de nivel 1,0 m

Sistem de altitudini Marea Baltică 1997

6 mm

Arial Narrow Bold-16 pt.

Arial Narrow-12 pt.

Institutul de Geodezie, Prospecțiuni Tehnice și Cadastru

Copierea fără avizul Inspectoratului Geodezic de Stat

este interzisă

Arial Narrow-12 pt.

6 mm

Director

Șeful subdiviziunii

Arial Narrow-8 pt.

Conducătorul grupului control tehnic

Desenator

MODEL DE CADRU PENTRU PLANURILE TOPOGRAFICE LA SCARA 1:5000

AGENȚIA RELAȚIILOR FUNCIARE ȘI CADASTRU A REPUBLICII MOLDOVA

Sistemul de coordonate MOLDREF 99

Arial Narrow-12 pt.

Denumirea raionului, comunei

Arial Narrow Bold-18 pt.

225.50-245.00-0050

Arial Narrow Bold-24 pt.

Arial Narrow-16 pt.

UZ DE SERVICIU

Arial Narrow-12 pt.

Arial Narrow-8 pt.

12.8 mm

5 mm

245.00

228.00

245.50

247.00

247.50

228.00

227.00

225.50-242.50-0050

226.50

246.00

230.50-245.00-0050

246.50

227.00

225.50-250.00-0050

226.50

14.0

12.8

225.50

245.00

245.50

247.00

247.50

225.50

6 mm

Ridicare ortofoto, anul

Arial Narrow-12 pt.

1:5000

1 cm - 50 m

Echidistanța curbilor de nivel 2,0 m

Sistem de altitudini Marea Baltică 1997

6 mm

Arial Narrow Bold-16 pt.

Arial Narrow-12 pt.

6 mm

Institutul de Geodezie, Prospecțiuni Tehnice și Cadastru
Copierea fără avizul Inspectoratului Geodezic de Stat
este interzisă

Arial Narrow-12 pt.

Director
Șeful subdiviziunii

Arial Narrow-8 pt.

Conducătorul grupului control tehnic
Conducătorul grupului cartografic
Desenator