



ПРИМЕРЫ ИЗОБРАЖЕНИЯ НАСЕЛЕННЫХ ПУНКТОВ

Примеры изображения части города

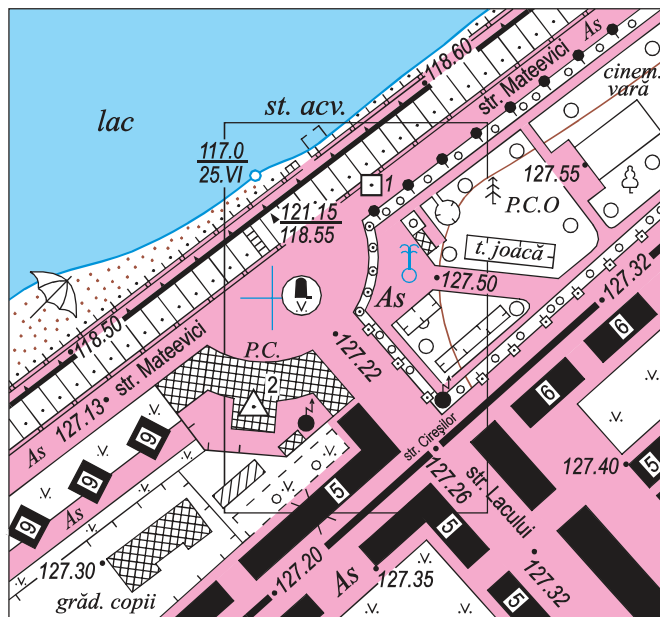


1:5 000

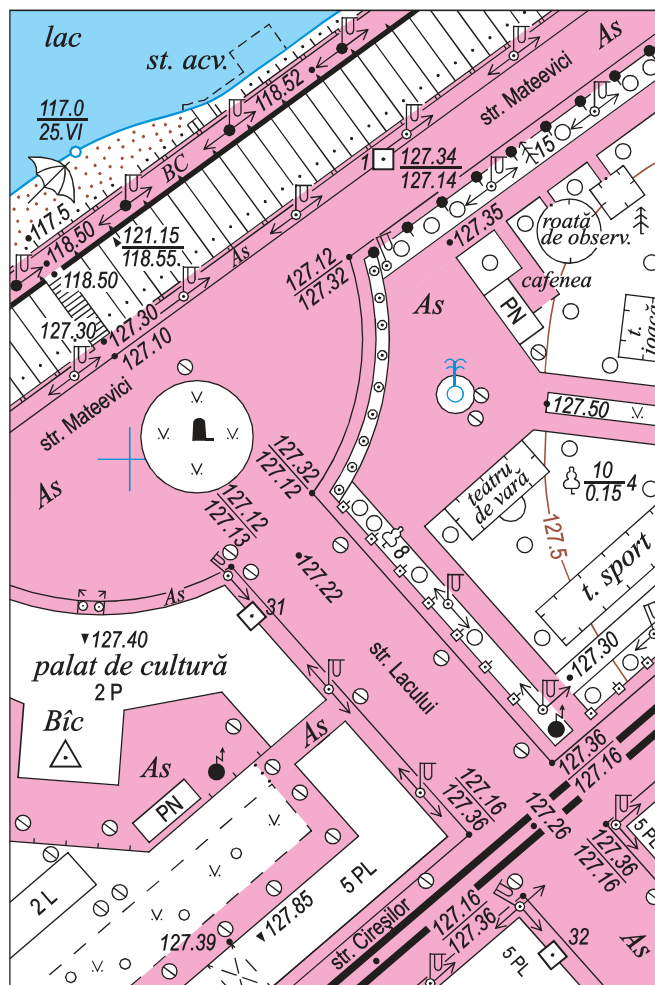


1:2 000


Примеры изображения части города

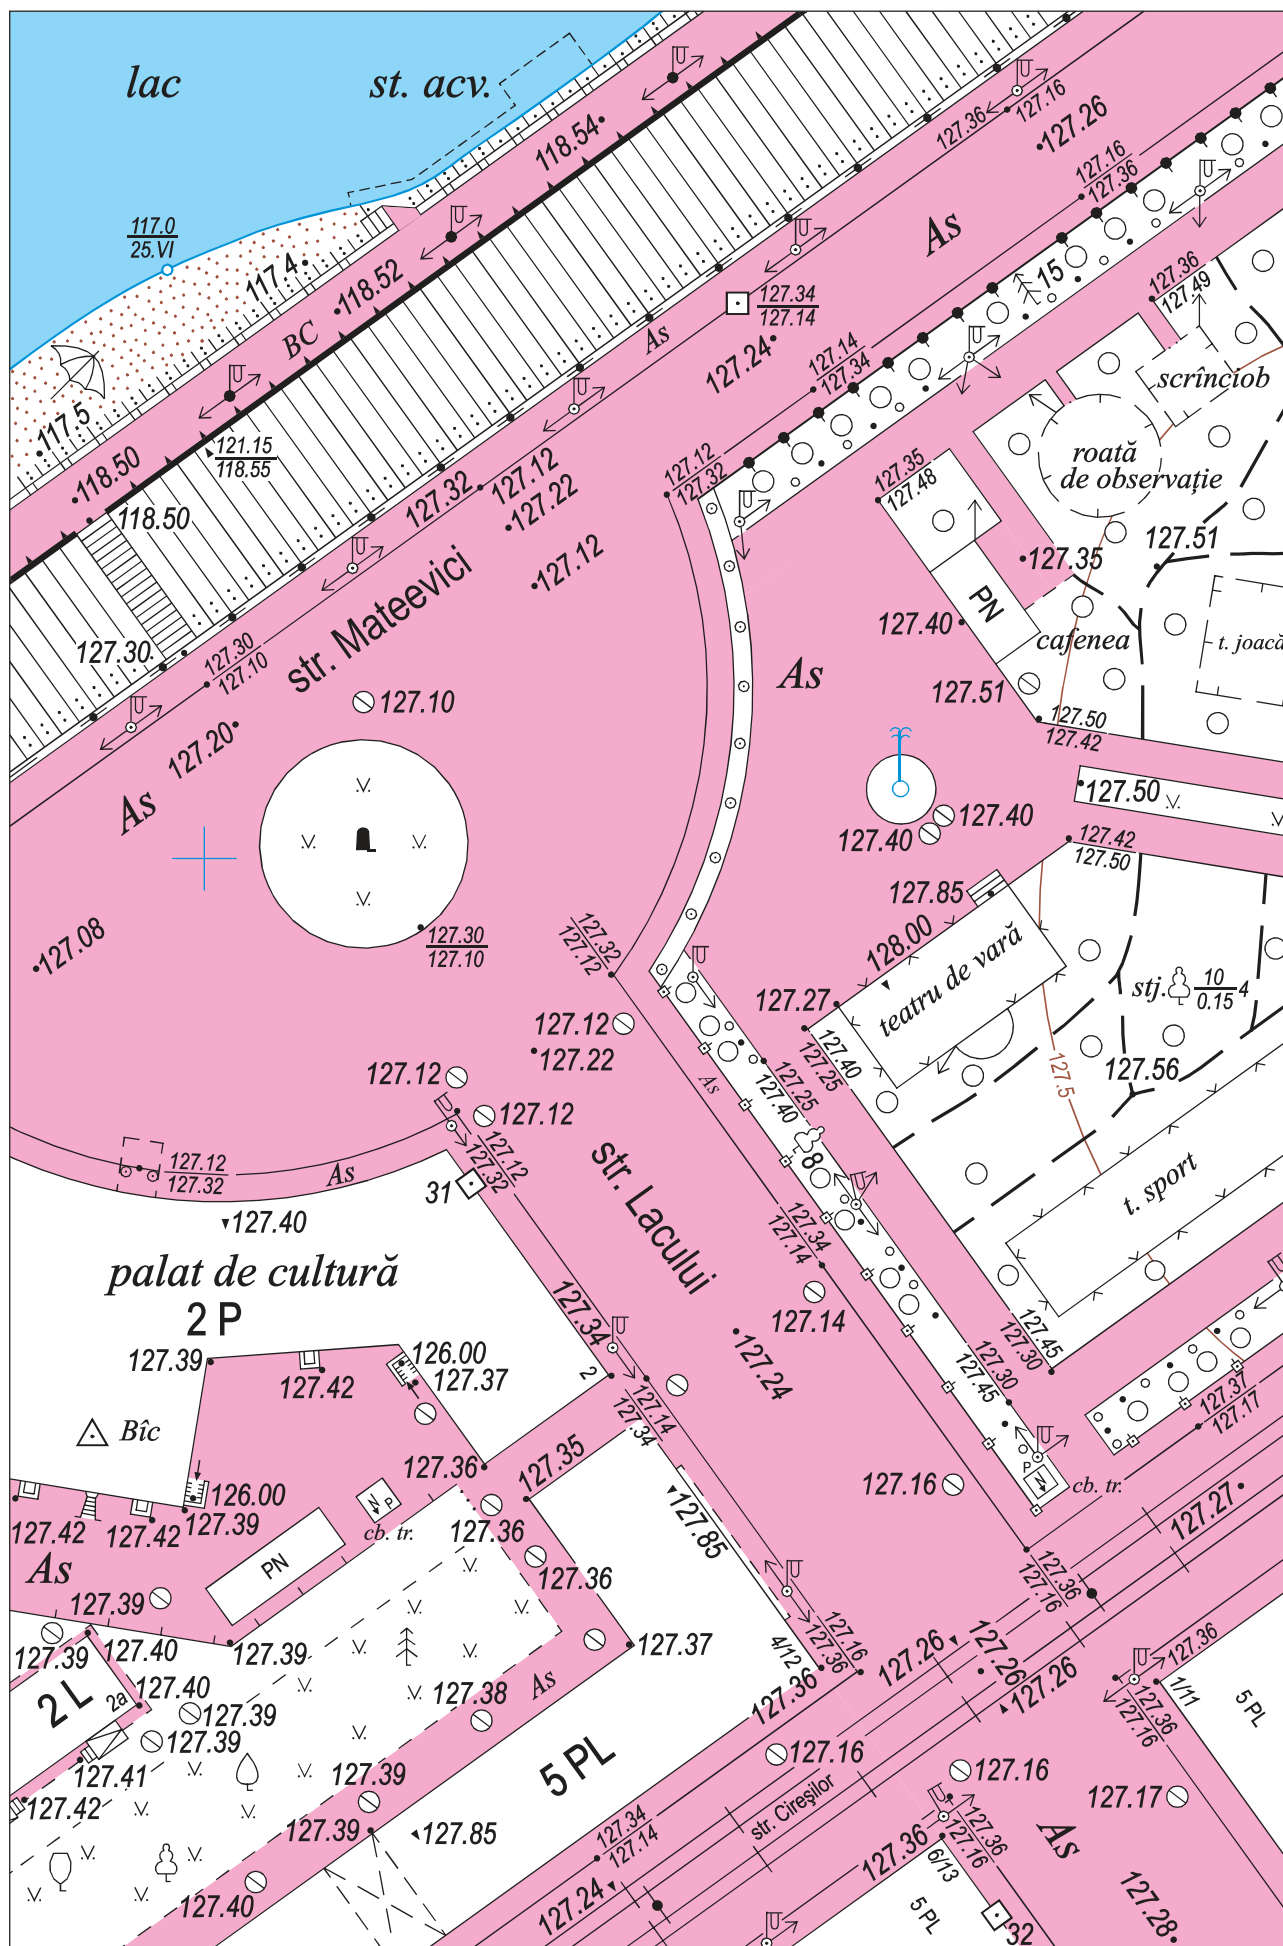

Примеры изображения части районного центра (села)

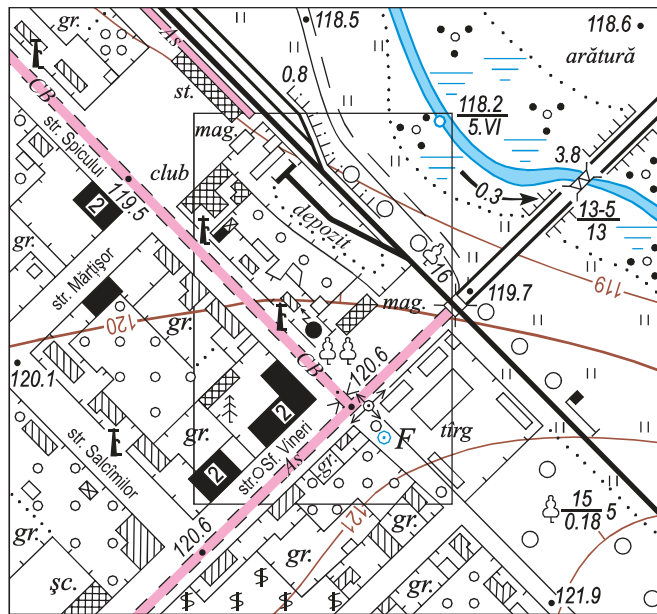


1:5 000

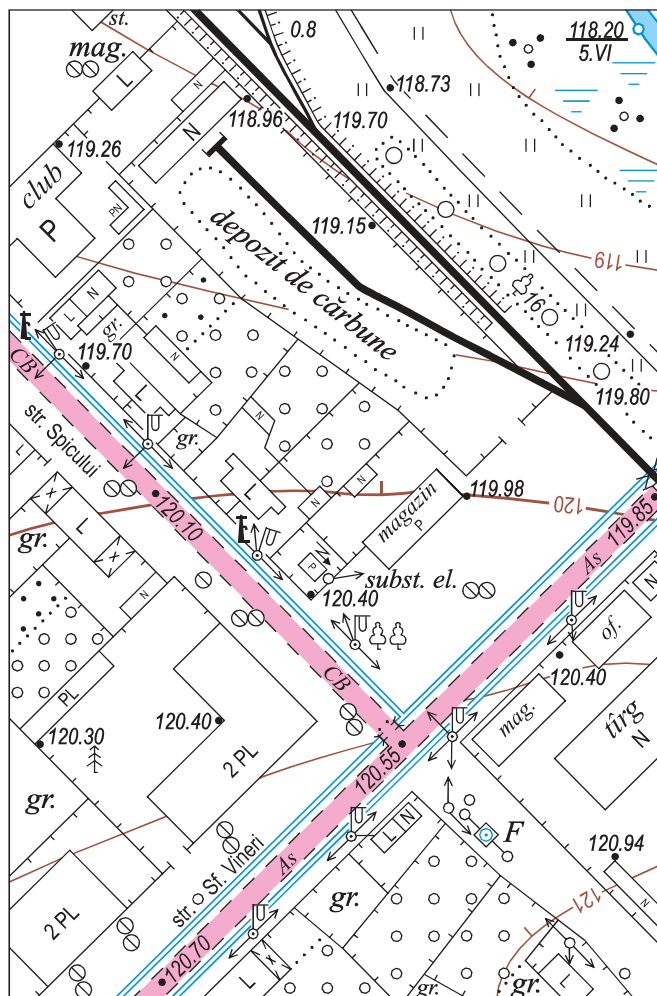


1:2 000

Примеры изображения районного центра (села)

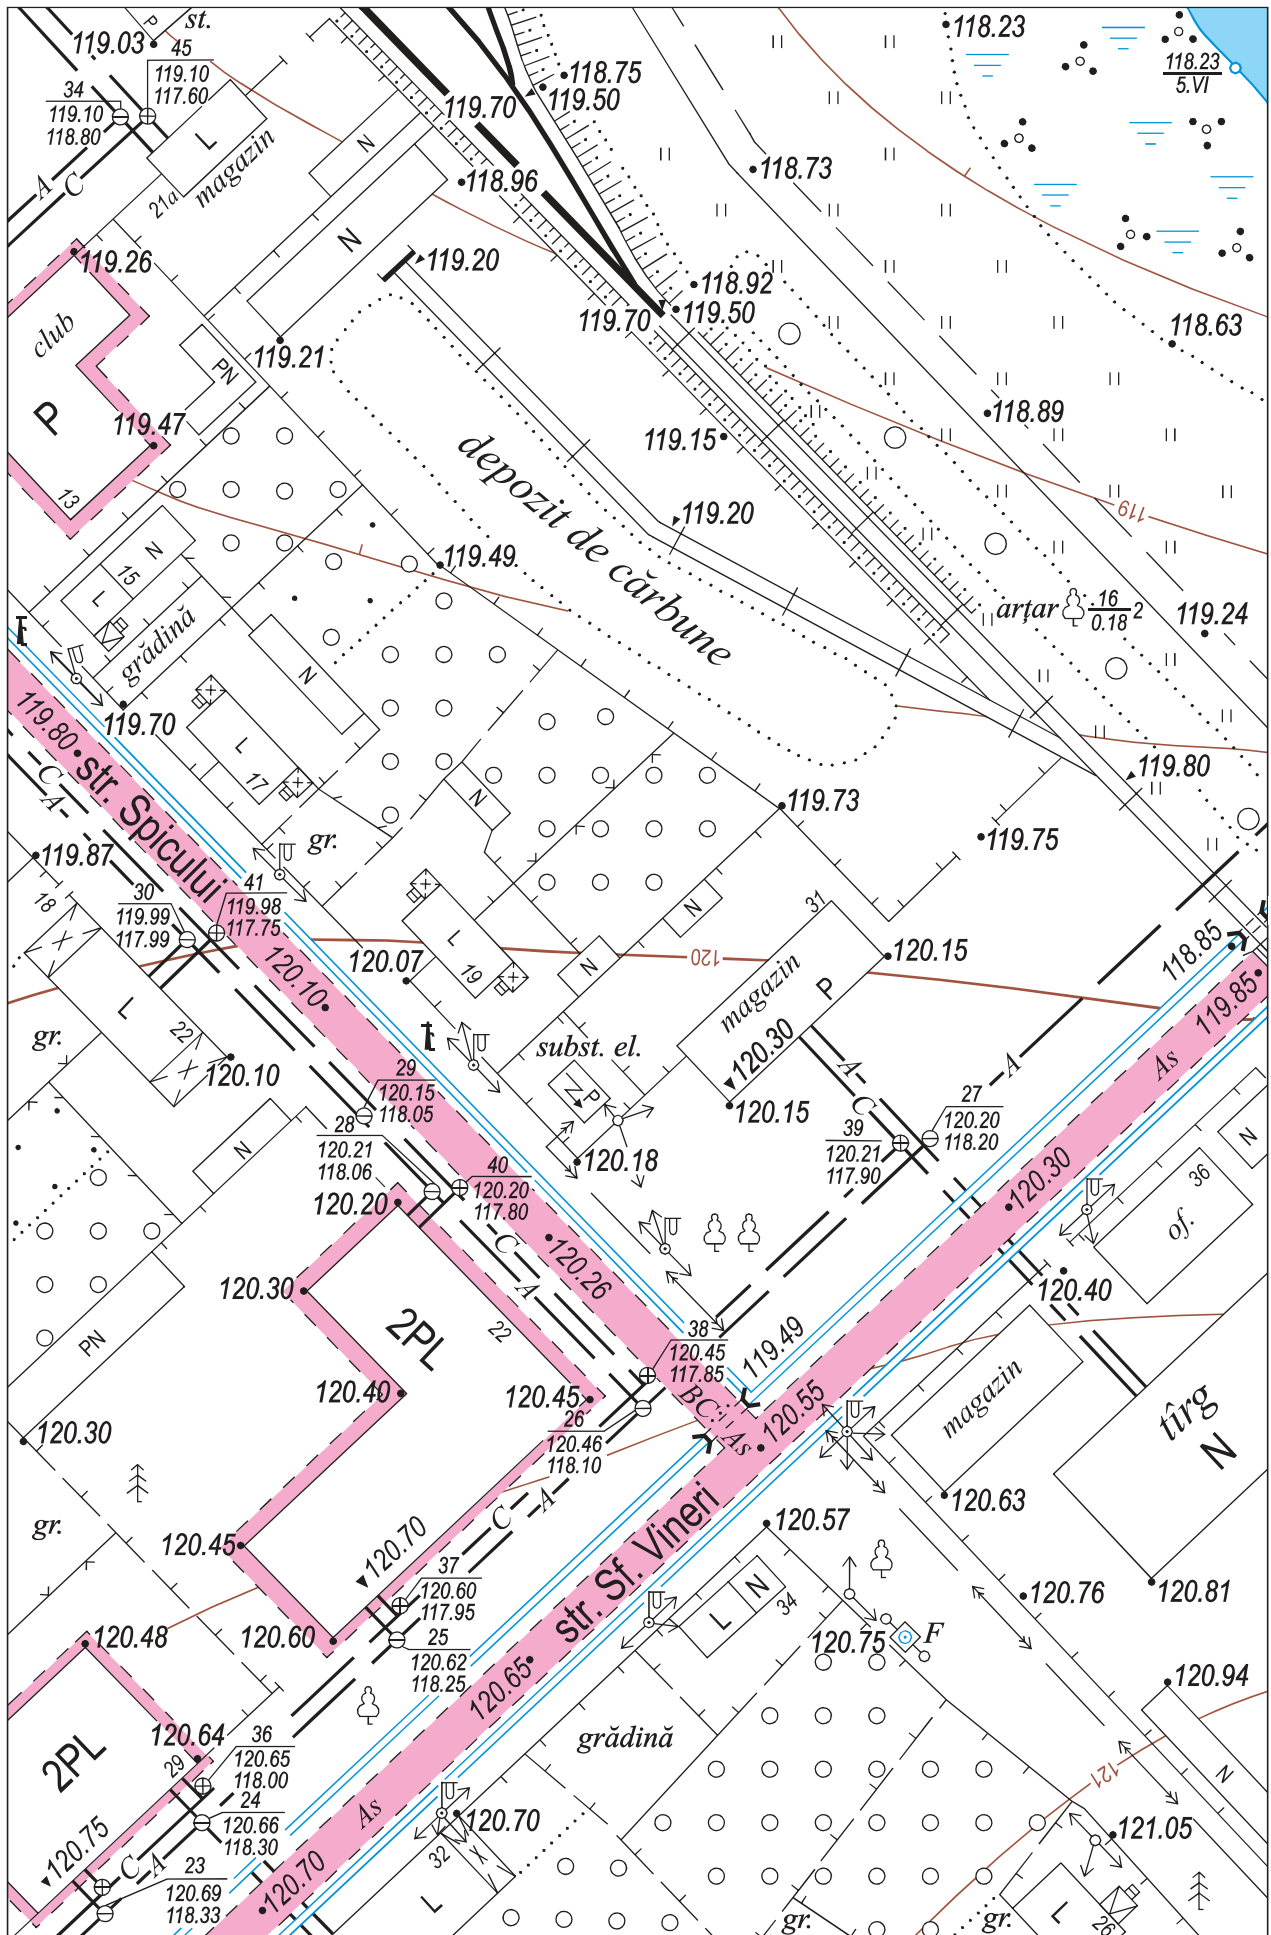


1:1 000
222

ПРИМЕРЫ ИЗОБРАЖЕНИЯ МОСТОВ И ПУТЕПРОВОДОВ

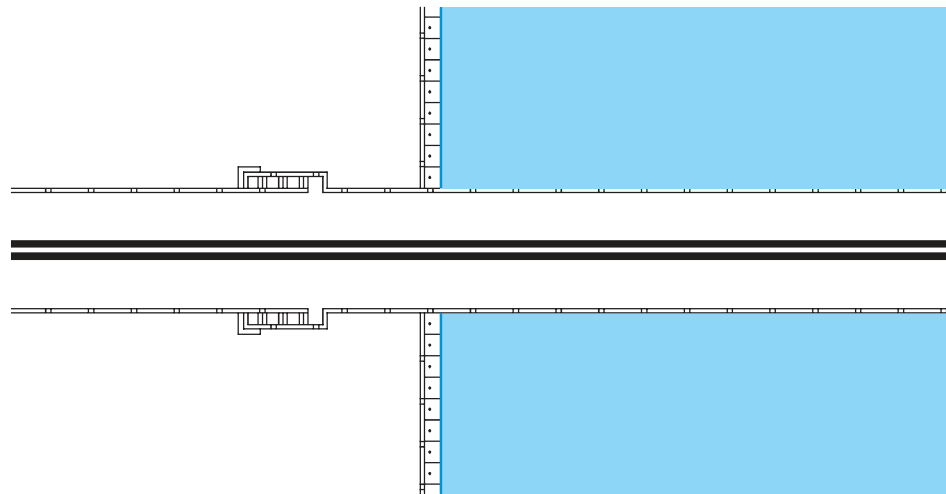


1:5 000

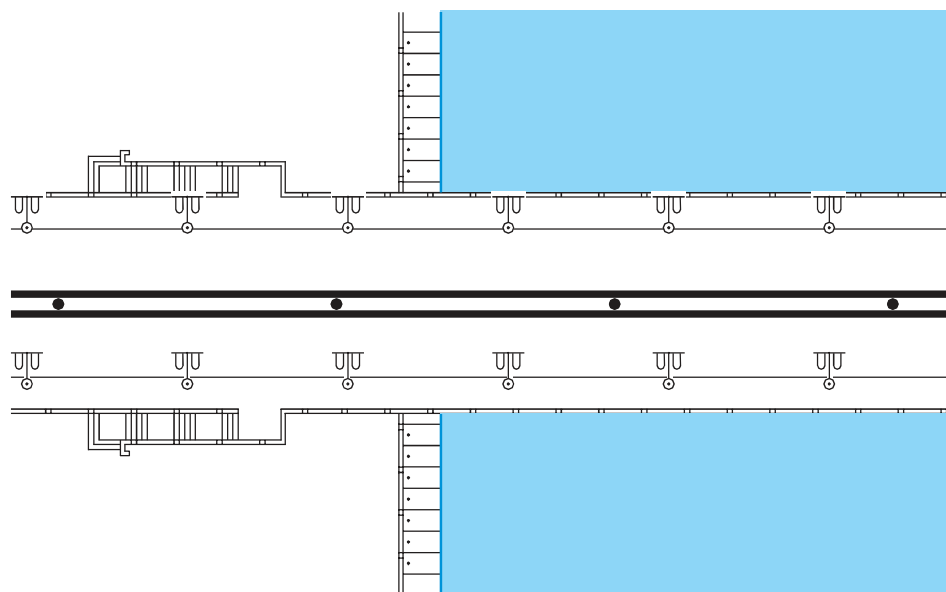


1:2 000

Мосты в городе

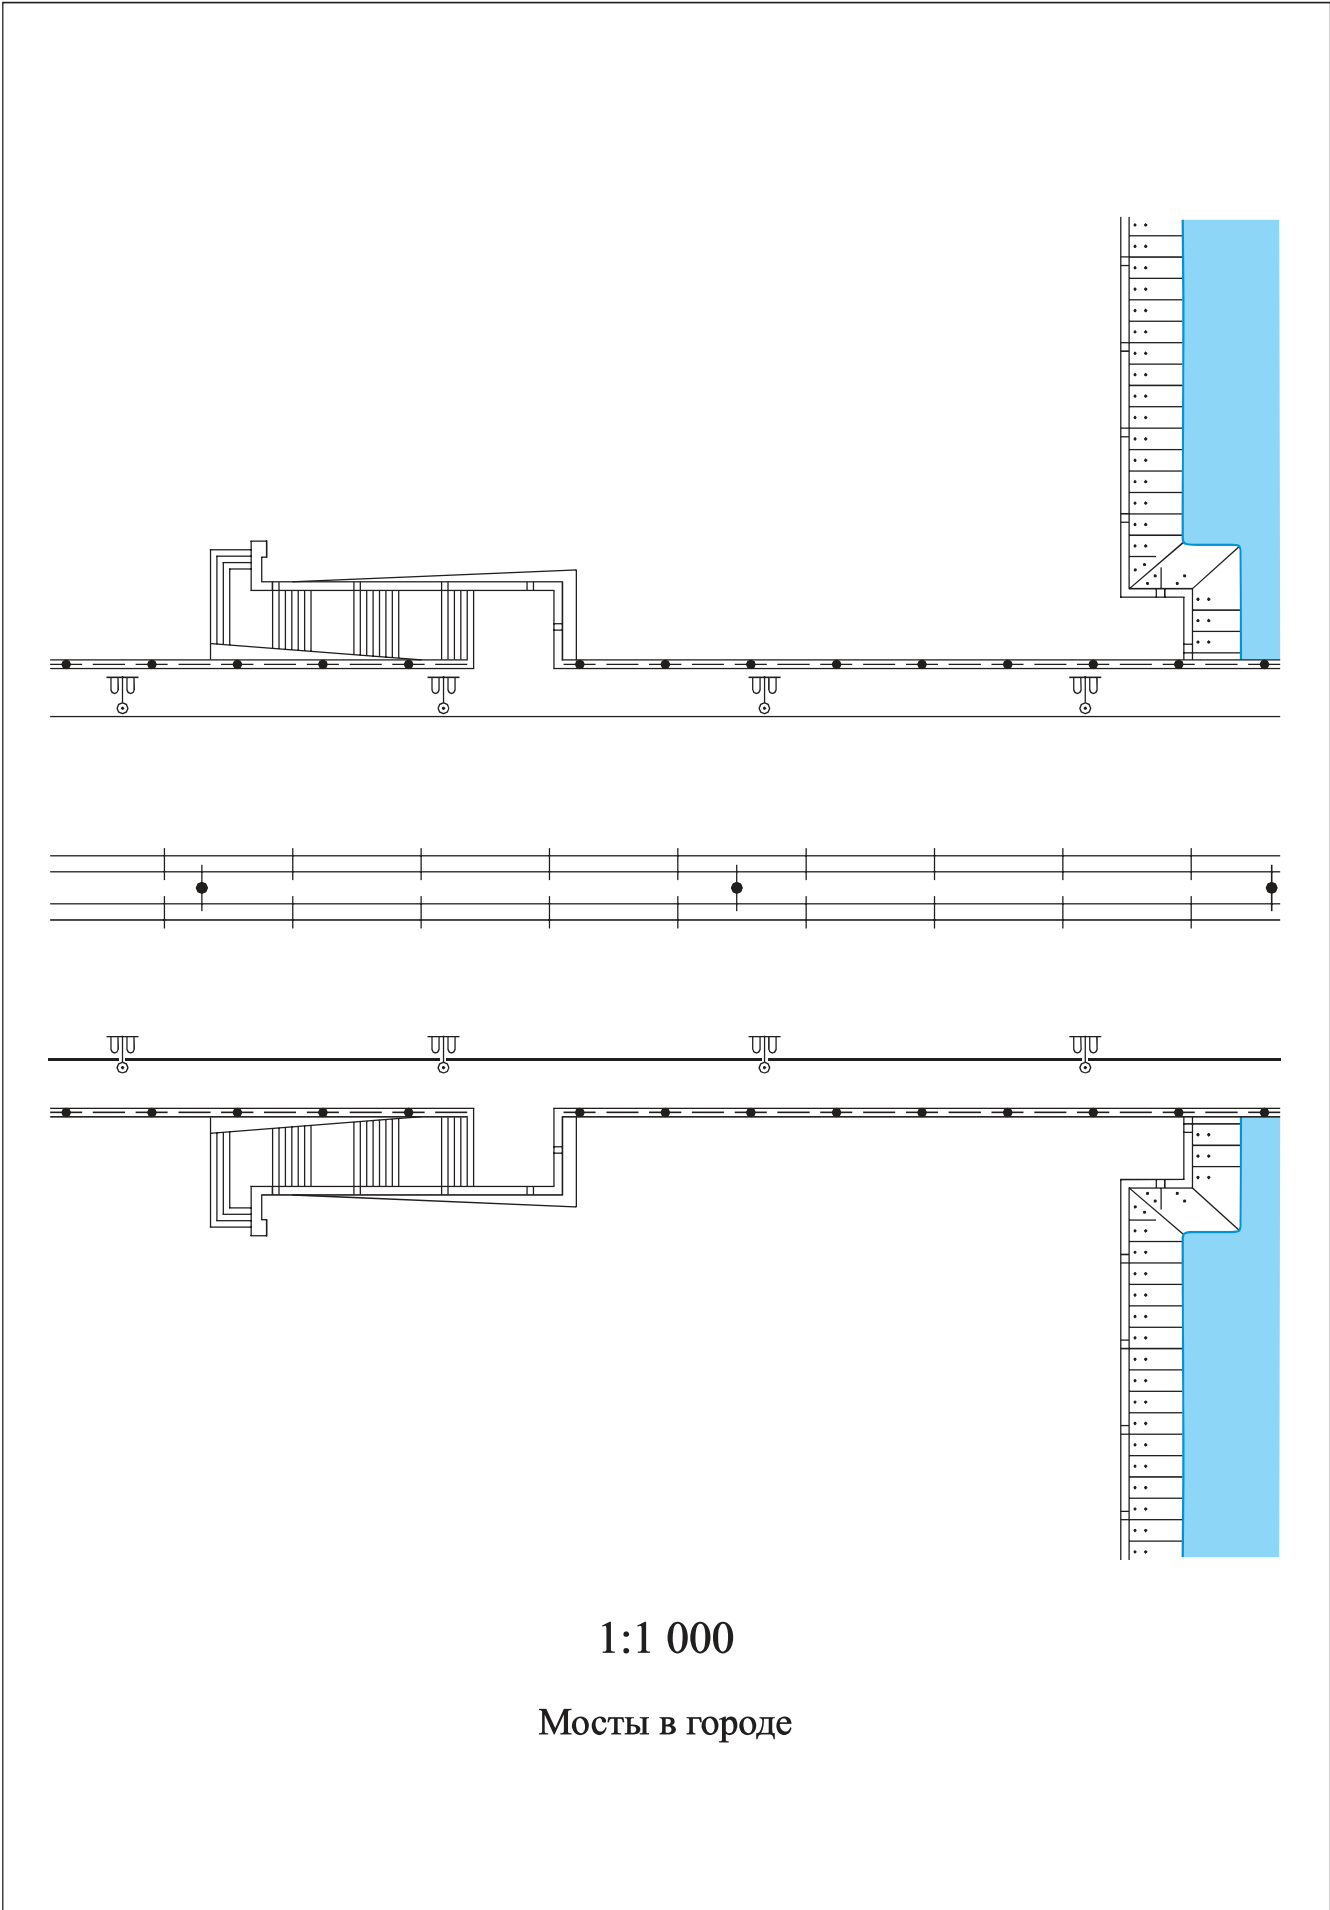


1:1 000


Мосты в городе

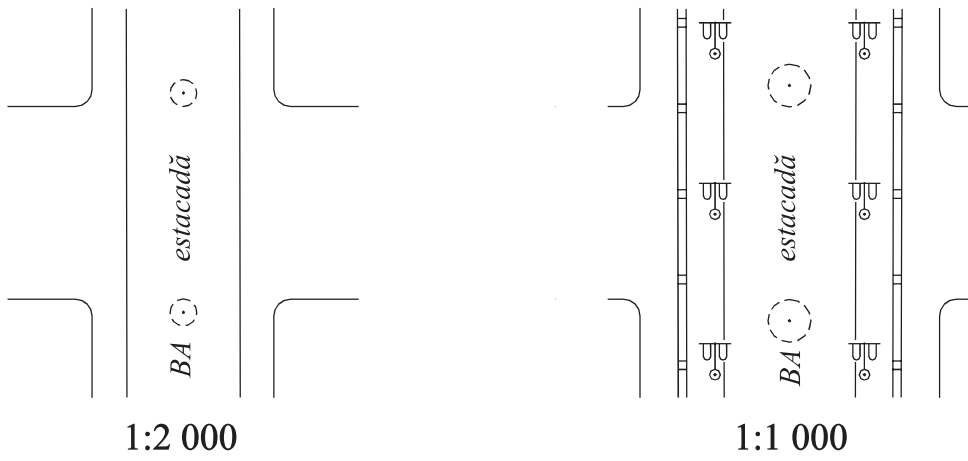

Эстакады-путепроводы

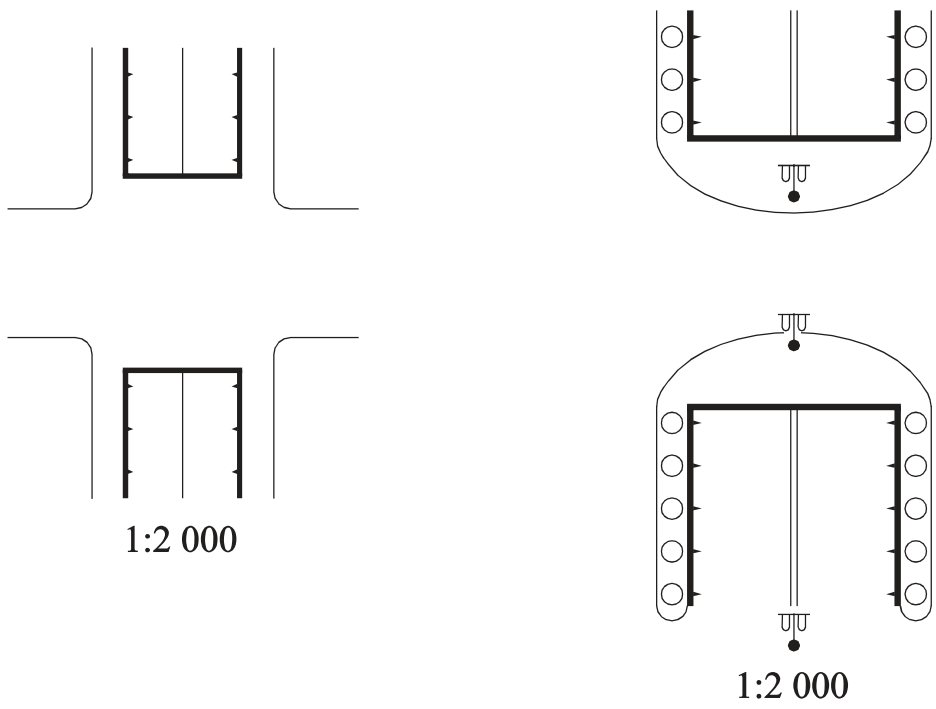


Путепроводы туннельные в городах

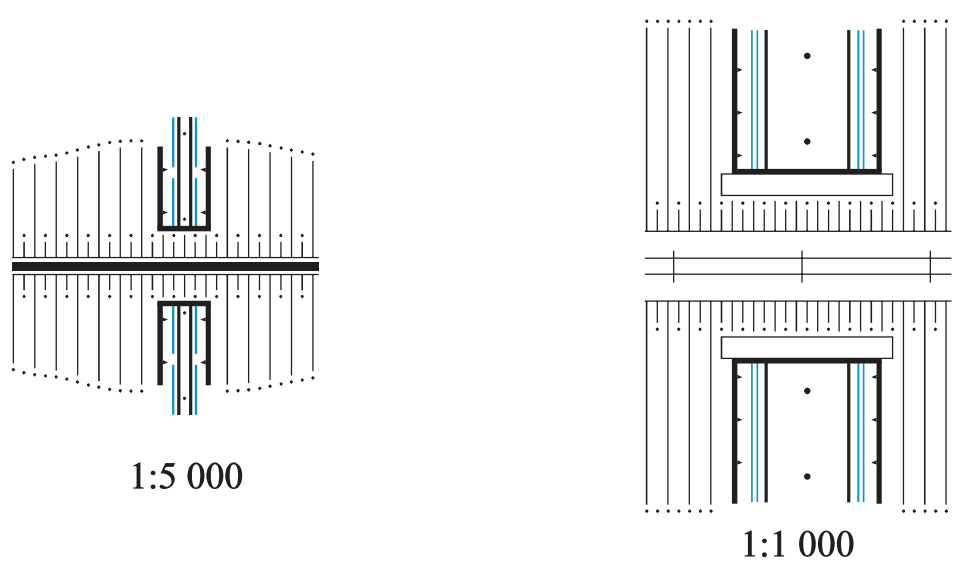


Путепроводы туннельные вне населенных пунктов


ПРИМЕРЫ СОЧЕТАНИЯ ИЗОБРАЖЕНИЙ ГРУНТОВ, РАСТИТЕЛЬНОСТИ И СЕЛЬСКОХОЗЯЙСТВЕННЫХ УГОДИЙ

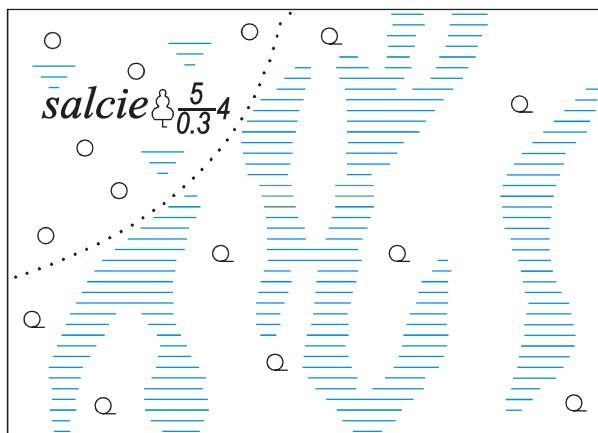


Переход от высокоствольного древостоя к редколесью; граница между древостоями, болотом и заболоченными землями - четкая

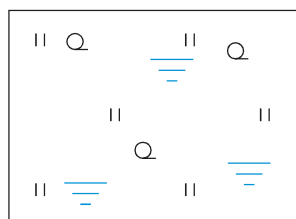


Редколесье на заболоченном лугу

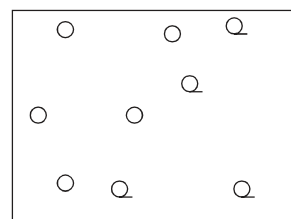


Постепенный переход от леса к редколесью

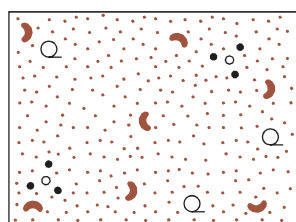


Редколесье и группы кустарников на галечнике

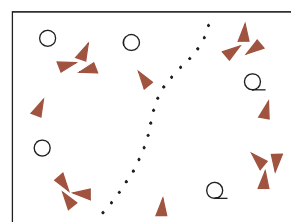


Лес (1) и редколесье (2) на каменистой россыпи и щебенистой поверхности

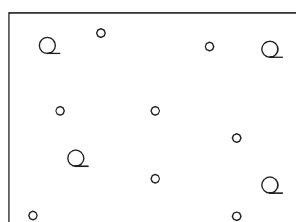


Редколесье с порослью

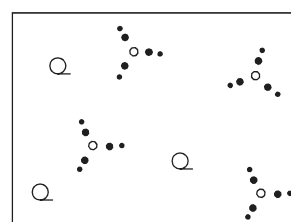


Редколесье с зарослями кустарников

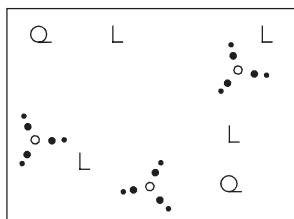


Редколесье с зарослями кустарников на вырубке

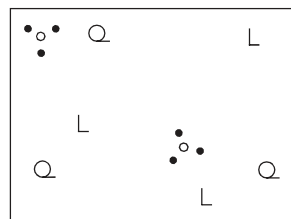


Редколесье с группами кустарников на вырубке

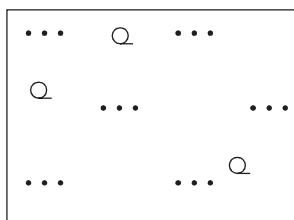

Редколесье с травяной степной растительностью

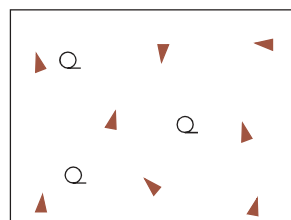


Редколесье на каменной поверхности

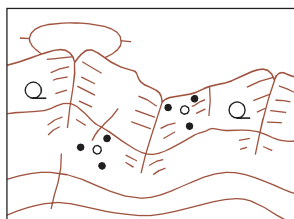


Редколесье и группы кустарников на скалистом склоне




Редколесье и группы кустарников на осыпи рыхлых пород

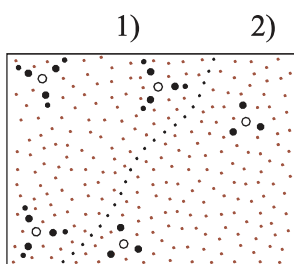


Заросли кустарников на песке (1) и группы кустарников на песке (2)

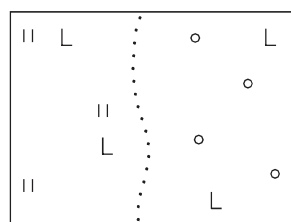


Вырубка с травяной луговой растительностью (1) и вырубка с порослью (2)

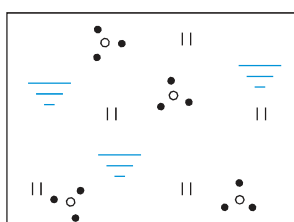


Группы кустарников на заболоченном лугу

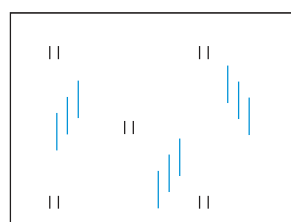


Луг с выцветами солей на поверхности

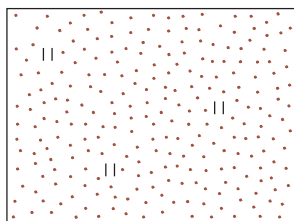


Травяная растительность на закреплённом ею песке

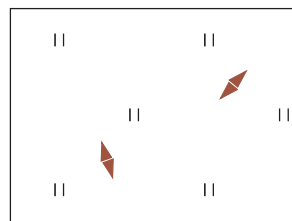


Луг, засоренный камнями

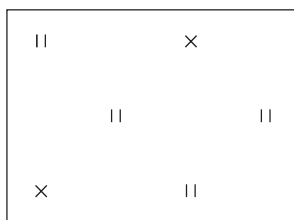


Луг, загрязненный отходами промышленных предприятий

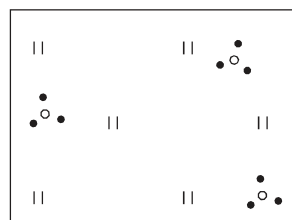


Луговая травяная растительность с группами кустарников

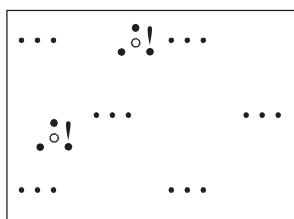


Группы колючих кустарников среди травяной степной растительности

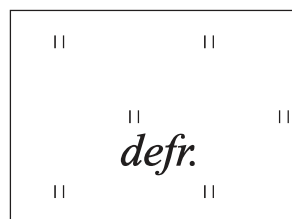

Травяная луговая растительность на раскорчеванном участке

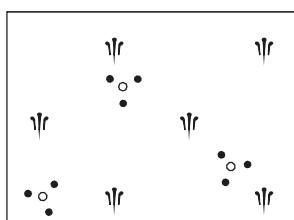

Камышовые заросли с группами кустарников

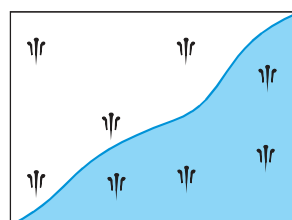


Камышовые заросли на заболоченном лугу водоема




Пашня, засоренная отходами промышленных предприятий


СОЧЕТАНИЕ ИЗОБРАЖЕНИЙ СЕЛЬСКОХОЗЯЙСТВЕННЫХ УГОДИЙ

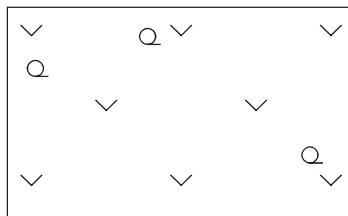


Залежи с редким лесом

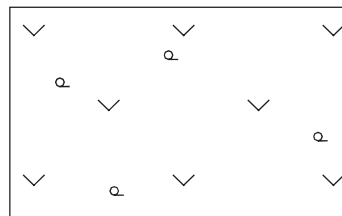


Залежи с редкой порослью

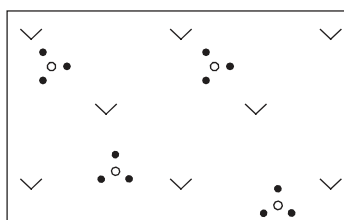


Залежи с группами кустарников

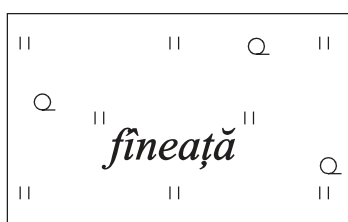


Сенокосы с редким лесом

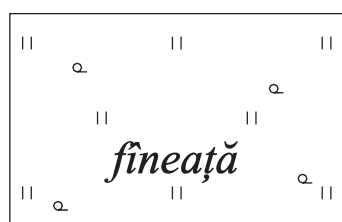


Сенокосы с редкой порослью

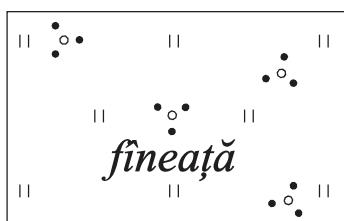


Сенокосы с группами кустарников

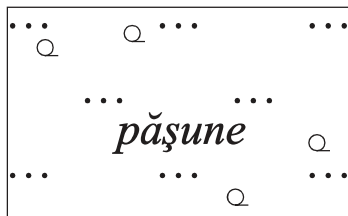




Пастбища с редким лесом

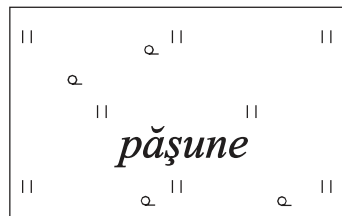

Пастбища с редкой порослью

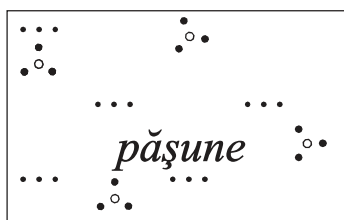

Пастбища с группами кустарников

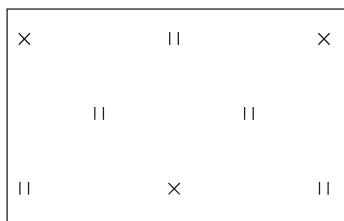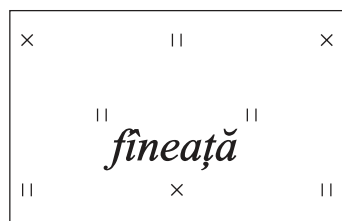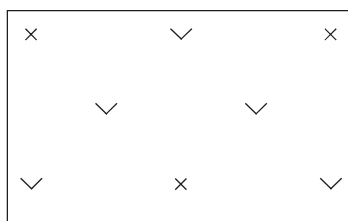

Сельскохозяйственные угодья, загрязненные отходами промышленных предприятий

MODEL DE CADRU PENTRU PLANURILE TOPOGRAFICE LA SCARA 1:500

AGENȚIA RELAȚIILOR FUNCIARE ȘI CADASTRU A REPUBLICII MOLDOVA

Sistemul de coordonate MOLDREF 99

Arial Narrow-12 pt.

Denumirea raionului, comunei

Arial Narrow Bold-18 pt.

198.00-234.00-0005

Arial Narrow Bold-24 pt.

Arial Narrow-16 pt.

UZ DE SERVICIU

Arial Narrow-12 pt.

Arial Narrow-8 pt.

12.8 mm

5 mm

234.00

198.25

234.05

234.20

234.25

198.25

198.10

198.00-233.75-0005

234.10

198.25-234.00-0005

234.15

198.10

198.00-234.25-0005

198.05

234.10

197.75-234.00-0005

234.15

198.05

198.00

234.00

234.05

234.20

234.25

6 mm

Ridicare tahimetrică, anul

Arial Narrow-12 pt.

1:500

8 mm

6 mm

Arial Narrow Bold-16 pt.

Arial Narrow-12 pt.

Echidistanța curbilor de nivel 0,5 m

Sistem de altitudini Marea Baltică 1997

231

Institutul de Geodezie, Prospecțiuni Tehnice și Cadastru

Copierea fără avizul Inspectoratului Geodezic de Stat

este interzisă

Arial Narrow-12 pt.

Director

Șeful subdiviziunii

Arial Narrow-8 pt.

6 mm

198.00

Conducătorul grupului control tehnic

Conducătorul grupului cartografic

Arial Narrow-8 pt.

MODEL DE CADRU PENTRU PLANURILE TOPOGRAFICE LA SCARA 1:1000

AGENȚIA RELAȚII FUNCIONARE ȘI CADASTRU A REPUBLICII MOLDOVA

Sistemul de coordonate MOLDREF 99

Arial Narrow-12 pt.

Denumirea raionului, comunei

Arial Narrow Bold-18 pt.

105.00-290.00-0010

Arial Narrow Bold-24 pt.

Arial Narrow-16 pt.


UZ DE SERVICIU

Arial Narrow-12 pt.

Arial Narrow-8 pt.



Conducătorul grupului control tehnic
Desenator

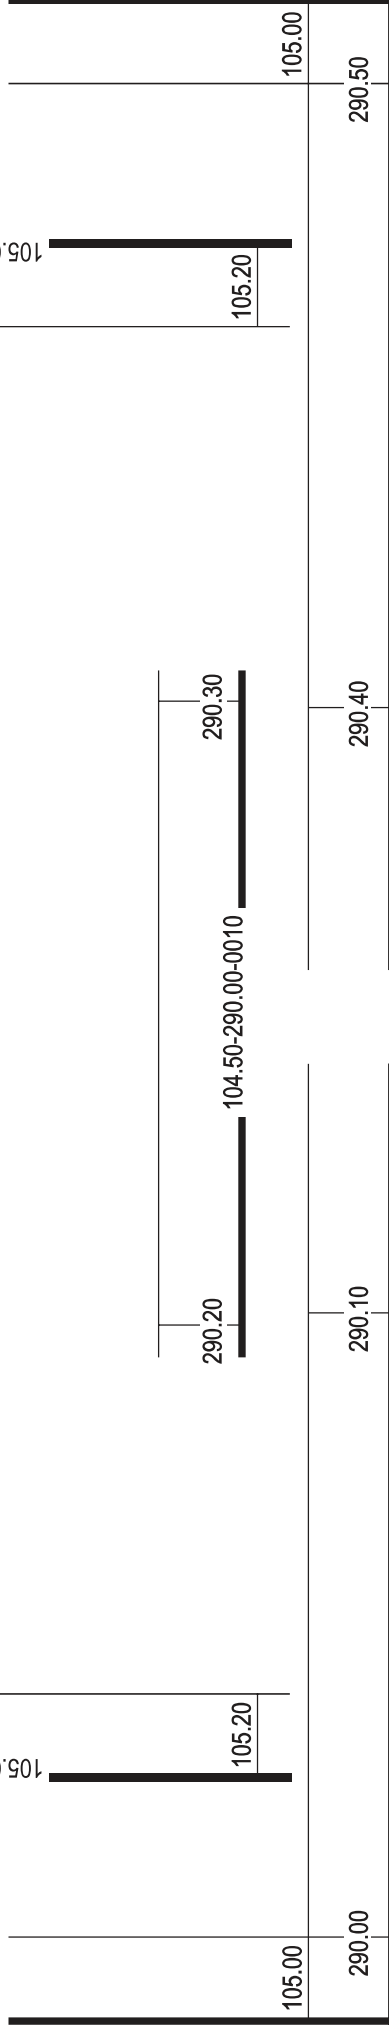

Arial Narrow-8 pt.
Director
Șeful subdiviziunii

6 mm) Ridicare stereografică, anul

Arial Narrow-12 pt.

1:1000

1 cm - 10 m

Echidistanța curbilor de nivel 1,0 m

Sistem de altitudini Marea Baltică 1997

232

6 mm)

Arial Narrow Bold-16 pt.

Arial Narrow-12 pt.

Institutul de Geodezie, Prospecțiuni Tehnice și Cadastru

Copierea fără avizul Inspectoratului Geodezic de Stat

este interzisă

Arial Narrow-12 pt.

6 mm)

AGENȚIA RELAȚII FUNCIONARE ȘI CADASTRU A REPUBLICII MOLDOVA

Sistemul de coordonate MOLDREF 99

Denumirea raionului, comunei



198.00-234.00-0020

UZ DE SERVICIU

Arial Narrow-12 pt.

Arial Narrow-12 pt.
Arial Narrow Bold-18 pt.
Arial Narrow Bold-24 pt.

12.8 mm
5 mm
5 mm
18 mm

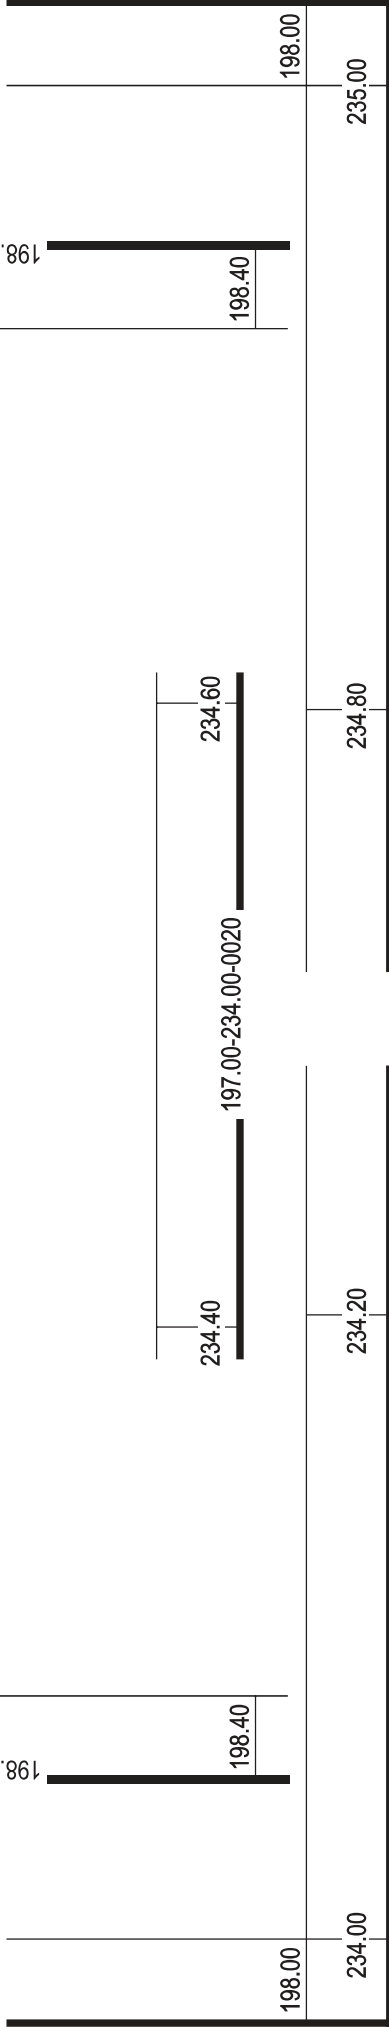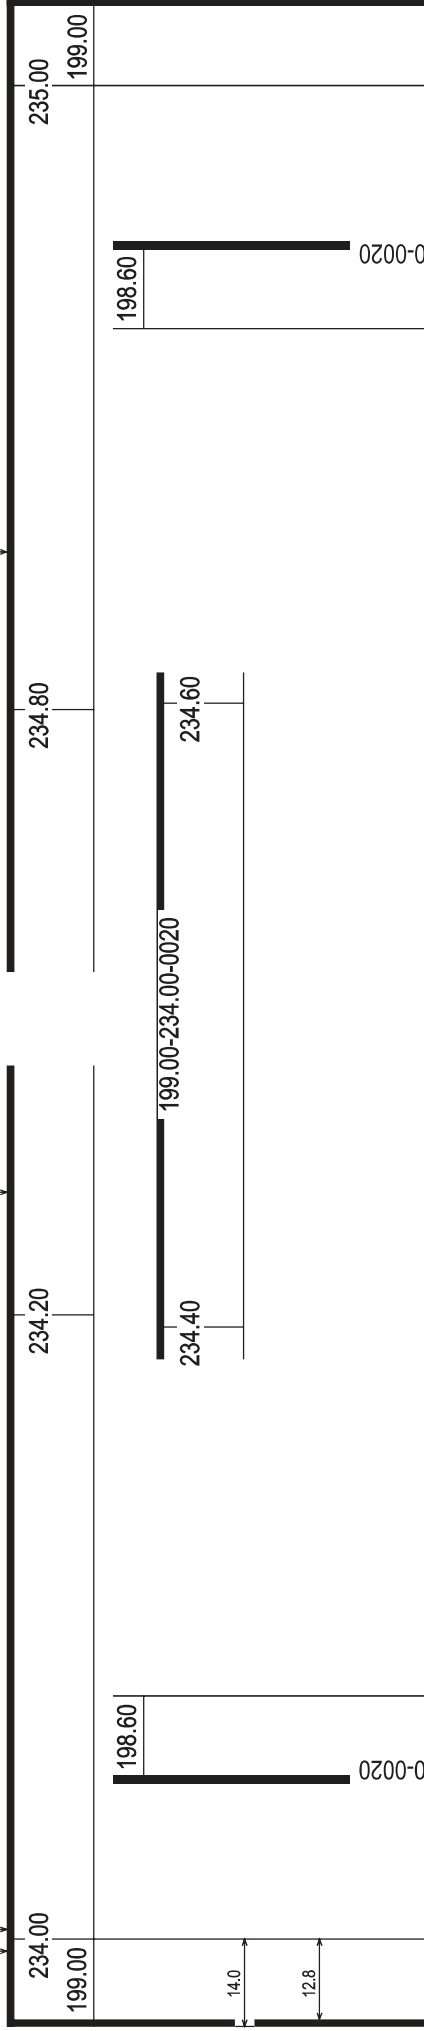

6 mm
Ridicare cu planșetă, anul

Arial Narrow-12 pt.

1:2000

1 cm - 20 m

Echidistanța curbilor de nivel 1,0 m
Sistem de altitudini Marea Baltică 1997

233

6 mm

Arial Narrow Bold-16 pt.

Arial Narrow-12 pt.

Institutul de Geodezie, Prospecțiuni Tehnice și Cadastru
Copierea fără avizul Inspectoratului Geodezic de Stat
este interzisă

Arial Narrow-12 pt.

6 mm
Director
Șeful subdiviziunii
Aerial Narrow-8 pt.
Desenator
Conducătorul grupului control tehnic
Conducătorul grupului cartografic
Aerial Narrow-8 pt.

MODEL DE CADRU PENTRU PLANURILE TOPOGRAFICE LA SCARA 1:5000

AGENȚIA RELAȚIILOR FUNCIARE ȘI CADASTRU A REPUBLICII MOLDOVA

Sistemul de coordonate MOLDREF 99

Arial Narrow-12 pt.

Denumirea raionului, comunei

Arial Narrow Bold-18 pt.

225.50-245.00-0050

Arial Narrow Bold-24 pt.


Arial Narrow-16 pt.

18 mm

UZ DE SERVICIU

Arial Narrow-12 pt.

Arial Narrow-8 pt.

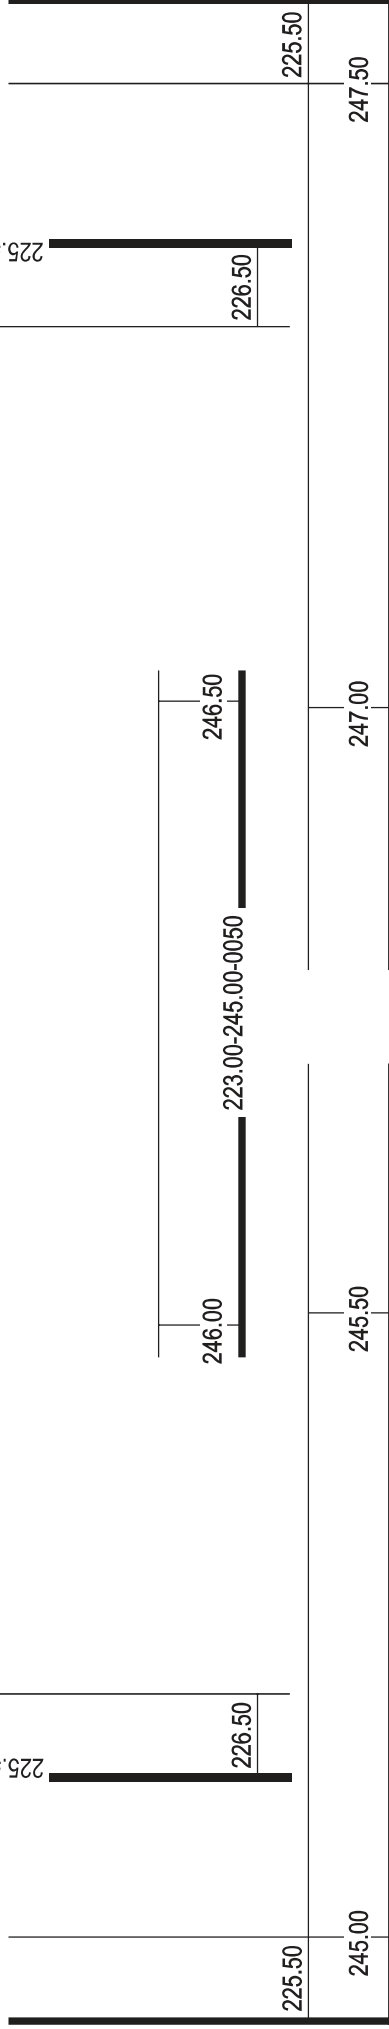

Ridicare ortofoto, anul

Arial Narrow-12 pt.

1:5000

1 cm - 50 m

Echidistanța curbilor de nivel 2,0 m

Sistem de altitudini Marea Baltică 1997

234

6 mm

Arial Narrow Bold-16 pt.

Arial Narrow-12 pt.

Institutul de Geodezie, Prospecțiuni Tehnice și Cadastru

Copierea fără avizul Inspectoratului Geodezic de Stat

este interzisă

Arial Narrow-12 pt.

6 mm

Director

Șeful subdiviziunii

Arial Narrow-8 pt.

Conducătorul grupului control tehnic

Conducătorul grupului cartografic

Desenator